

Legenda Geral


- Área do Terreno - 181,00 m²
- Área de Implantação - 181,00 m²
- Área de Construção - 181,00 m²
- Raio de 25,00m
- Limite da Propriedade | Travessa das Águas e Rua de Santos Pousada

Cotas


- ▽ 0.00 Cotas altimétricas gerais
- ▽ 0.00 T Cotas de Tosco
- ▽ 0.00 A Cotas de Acabamento
- ↔ 15.00 Cotas de Acabamento
- 00.00 Cércea | Construções Vizinhas
- +00.00 Cota Terreno
- C.00 Marcação de Corte
- r/c + 1 N.º de Pisos

Tramas


Betão	Brita	Gravelha	Terreno	Enchimento	Reboco	Gesso Cartonado	MDF/Contraplacado	Madeira	Ferro	Pedra	Isolamento	Chapa ondulada	Rufo/Metal	Impermeabilização	Rede	Jardim / Relva
-------	-------	----------	---------	------------	--------	-----------------	-------------------	---------	-------	-------	------------	----------------	------------	-------------------	------	----------------

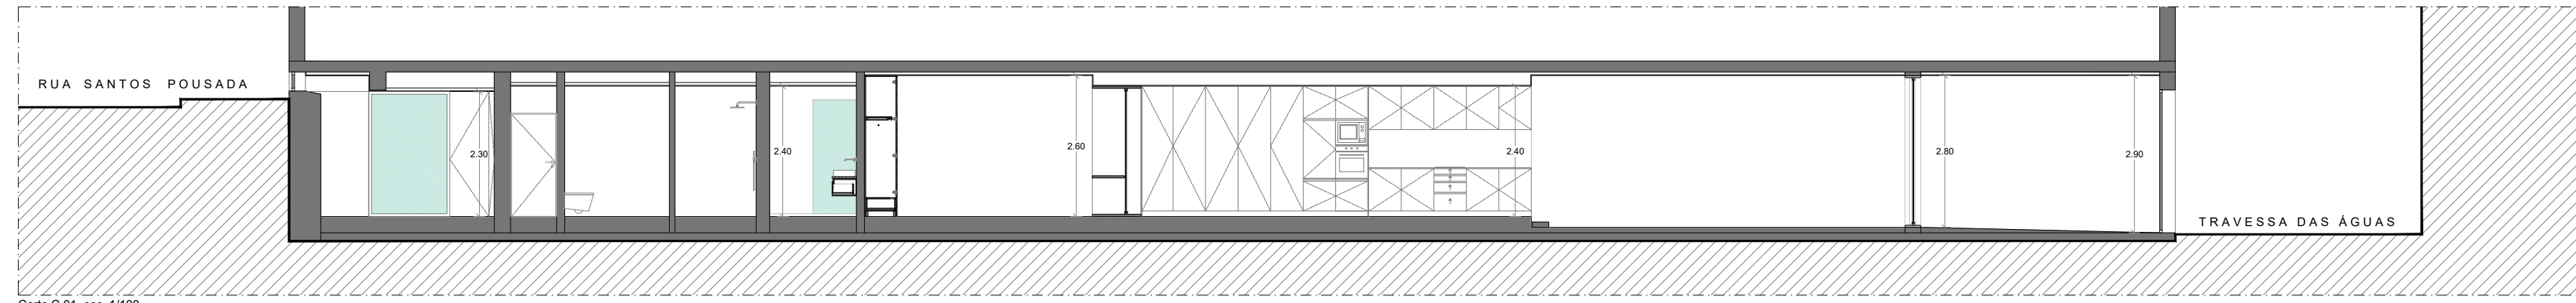

Corte C.01, esc. 1/100

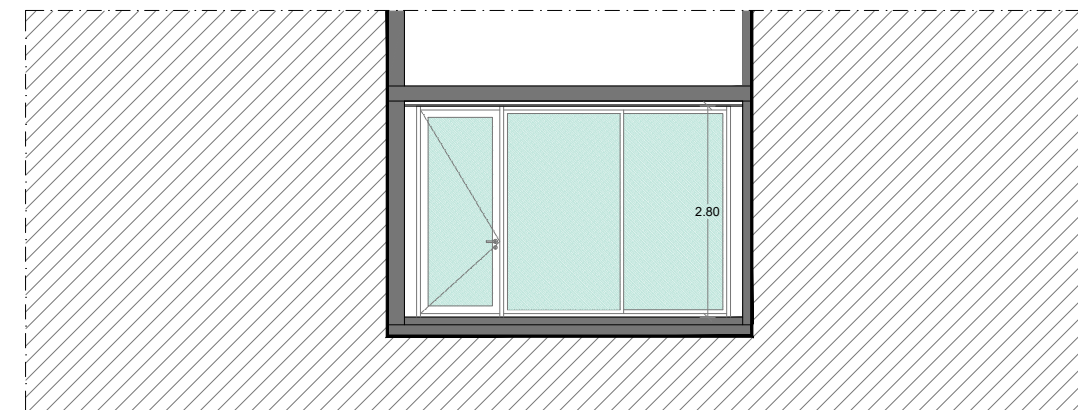

Corte C.02, esc. 1/100

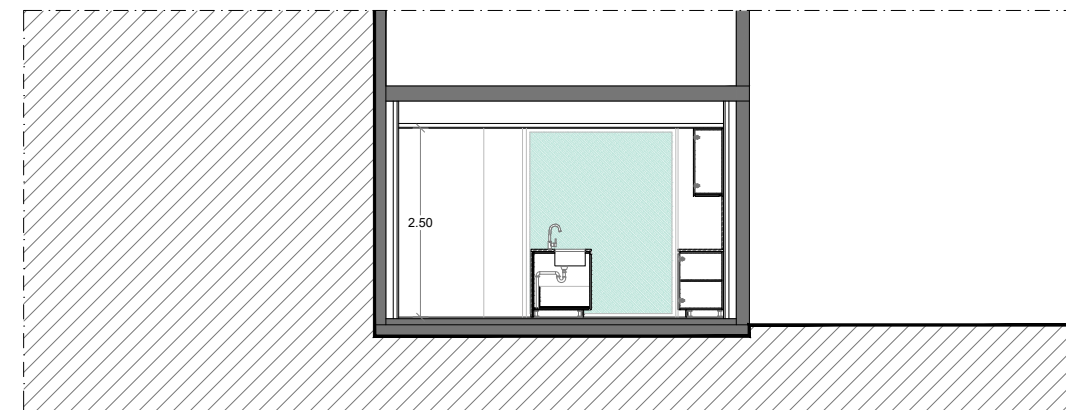

Corte C.03, esc. 1/100

Legenda Geral

Área do Terreno - 181,00 m²
 Área de Implantação - 181,00 m²
 Área de Construção - 181,00 m²

Raio de 25,00m
 Limite da Propriedade | Travessa das Águas e Rua de Santos Pousada

Cotas

0.00 Cotas altimétricas gerais -15.00 Cotas de Acabamento C.00 Marcação de Corte
 0.00 T Cotas de Tosco 00.00 Cércea | Construções Vizinhas
 0.00 A Cotas de Acabamento +00.00 Cota Terreno r/c + 1 N.º de Pisos

Tramas

	Betão		Enchimento		Ferro		Impermeabilização
	Tijolo		Reboco		Pedra		Rede
	Brita		Gesso Cartonado		Isolamento		Chapa ondulada
	Gravilha		MDF/Contraplacada		Rufo/Metal		
	Terreno		Madeira				