


Planta do Piso Rês do Chão, esc. 1/100



Planta do Piso Cave, esc. 1/100

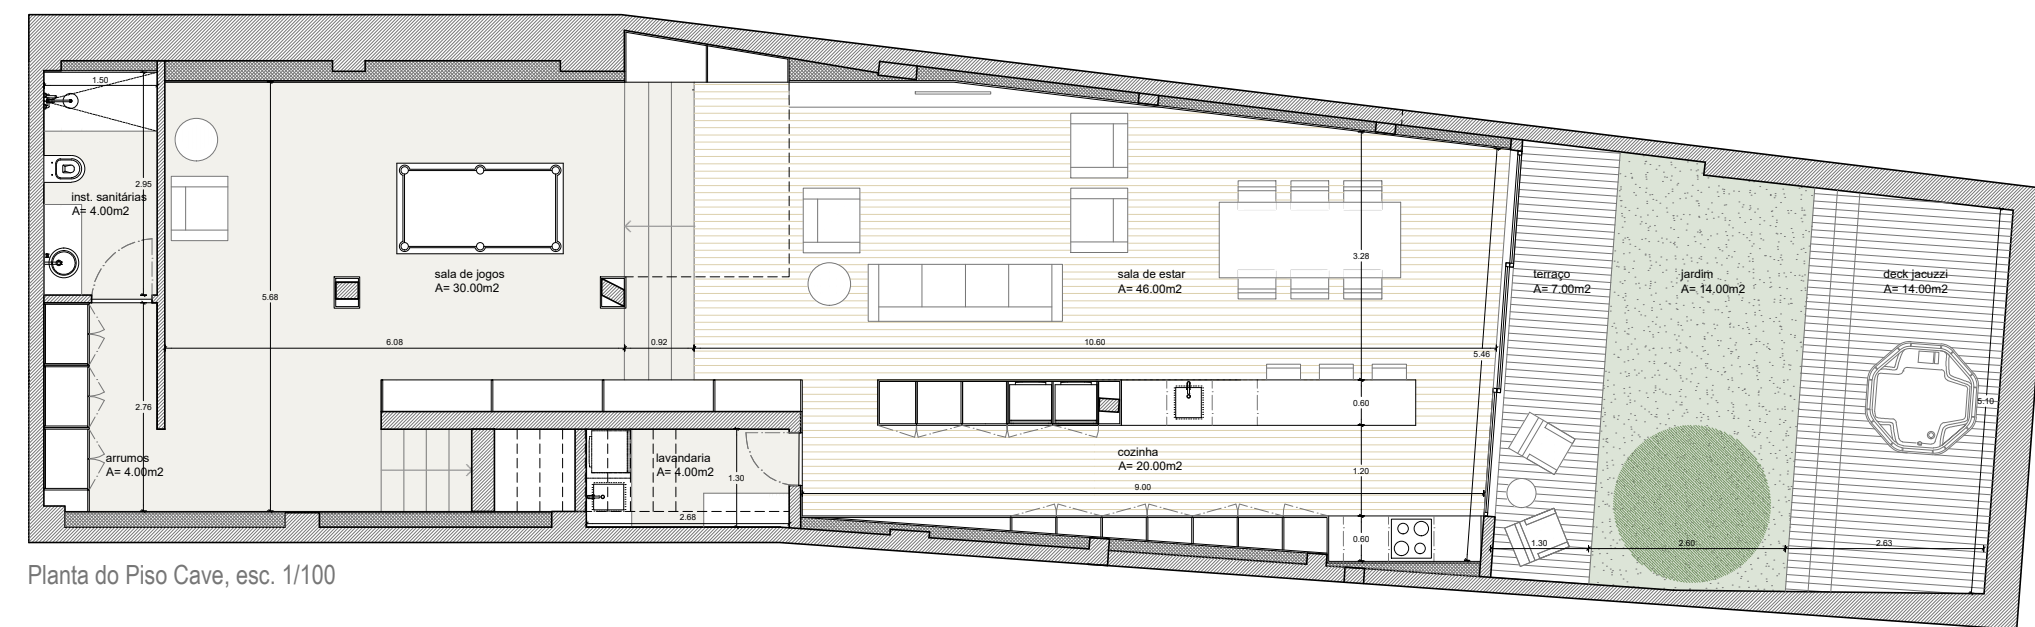